




PLANTA BAIXA
ESCALA: 1 / 100

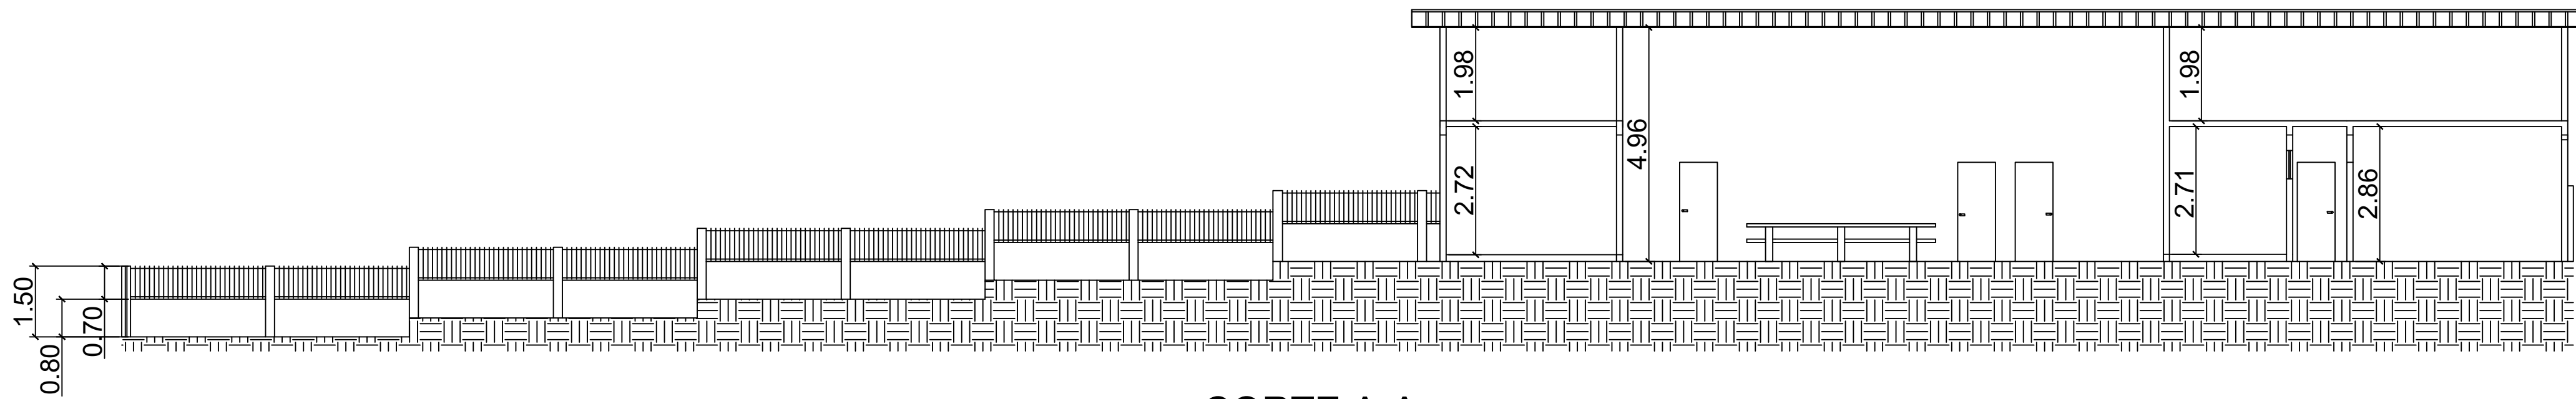

CORTE A-A
ESCALA: 1 / 100

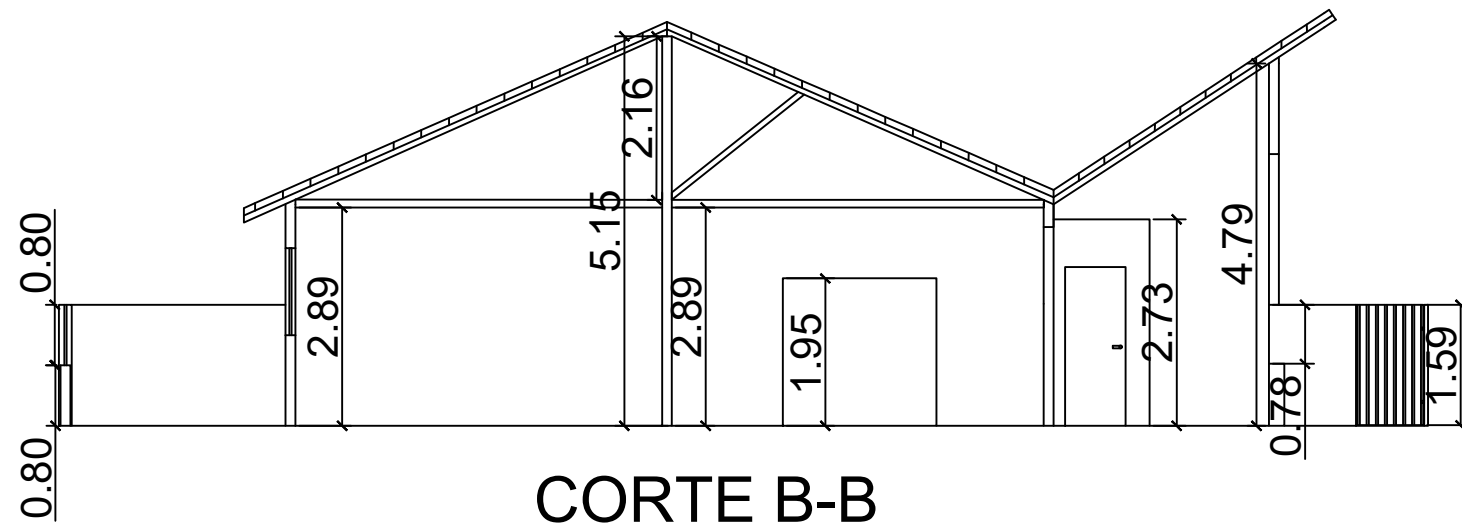

CORTE B-B
ESCALA: 1 / 100

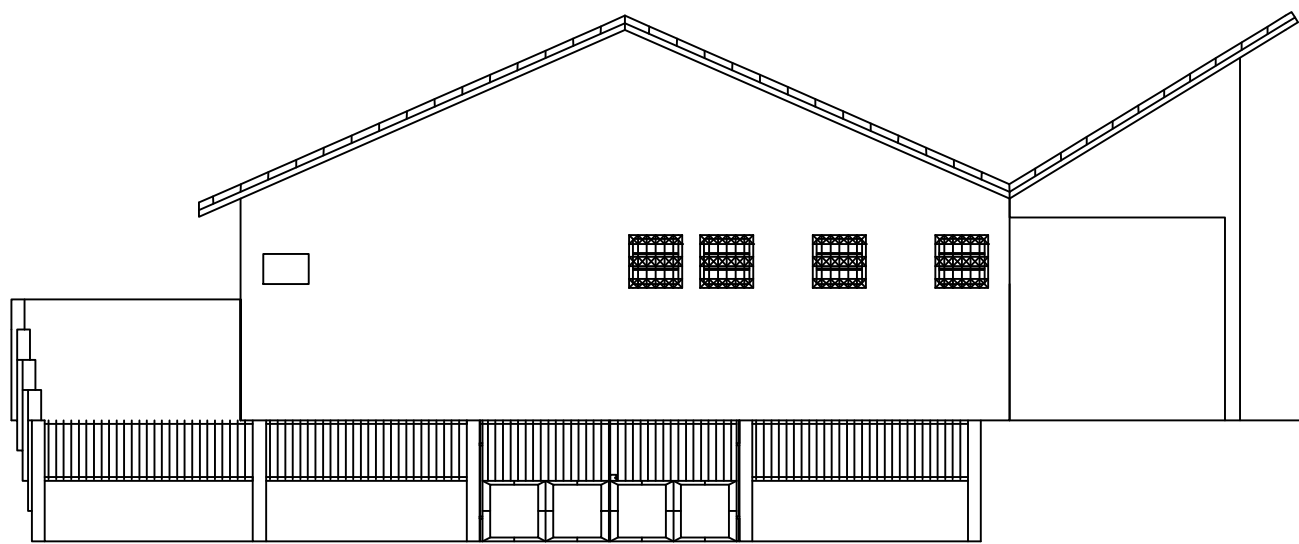

FACHADA
ESCALA: 1 / 100

Lista de janelas			
Nº	LARG.	ALT.	MAT.
J1	1,95	1,15	MADEIRA
B1	0,50	0,50	FERRO
B2	0,60	0,60	FERRO
B3	0,80	0,80	FERRO

Lista de portas			
Nº	LARG.	ALT.	MAT.
P1	0,80	2,10	MADEIRA
P2	0,70	2,10	MADEIRA
P3	0,60	2,10	MADEIRA
P4	0,80	2,10	FERRO



PREFEITURA MUNICIPAL DE
SÃO SEBASTIÃO DO ALTO

PROJETO: Levantamento Técnico
Escola Municipal Sebastião Luiz Gomes

OBSERVAÇÕES:

Área do Terreno : 874,48 m²
Área Construída : 371,85 m²
Taxa de Ocupação : 42,52 %

LOCALIZAÇÃO:
Valão do Azeite - Município de São Sebastião do Alto

ASSINATURA:

Prefeitura Municipal de São Sebastião do Alto-RJ
CNPJ/IME: 28.645.786/0001-13

RESP. TÉCNICO:

Escola:
Indicada

CONTEÚDO DA FOLHA:

Planta Baixa,
Cortes e Fachada.

Prancha:
01/04