




PLANTA BAIXA  
ESCALA: 1 / 100

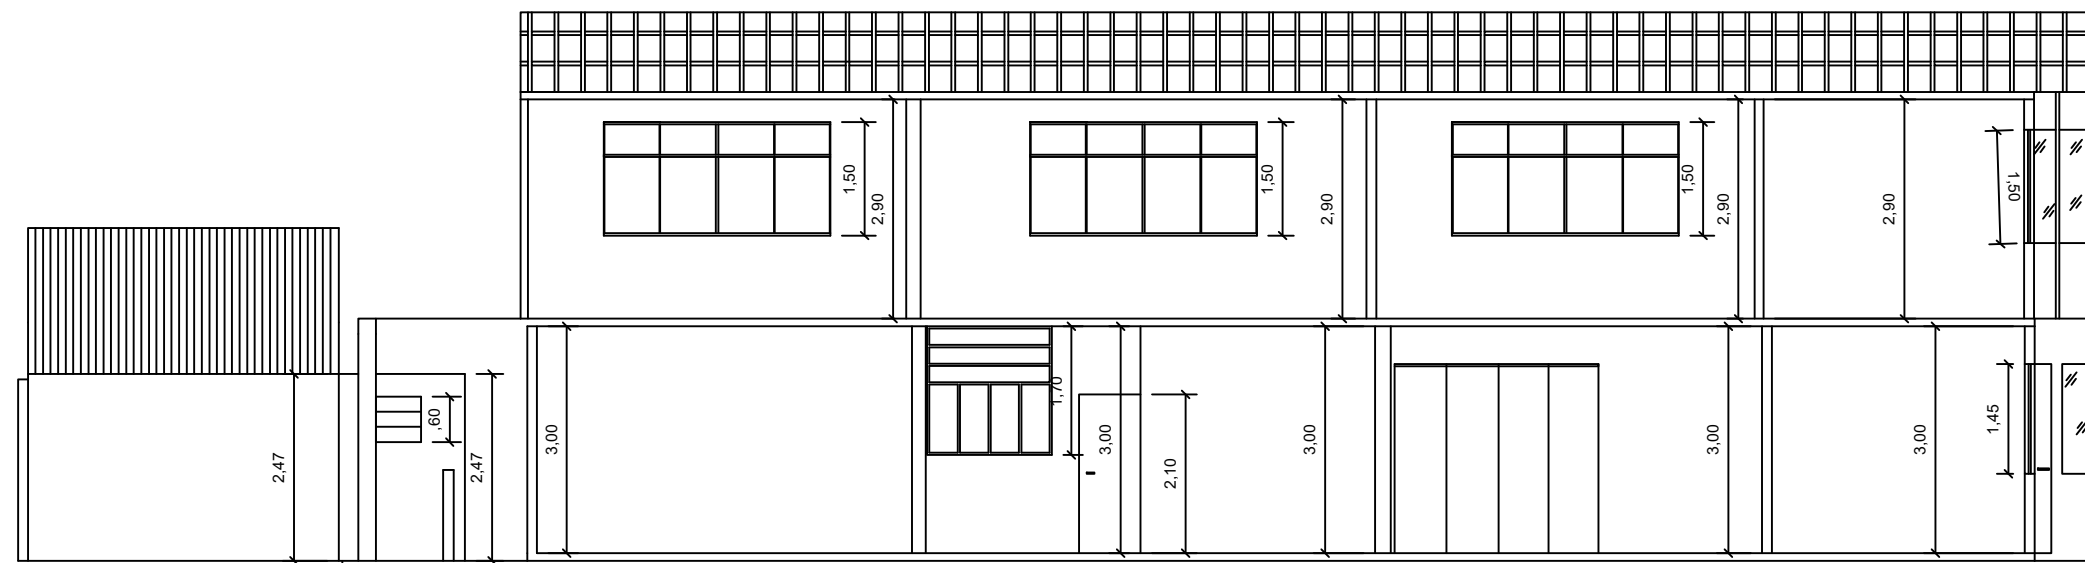

CORTE A-A  
ESCALA: 1 / 100

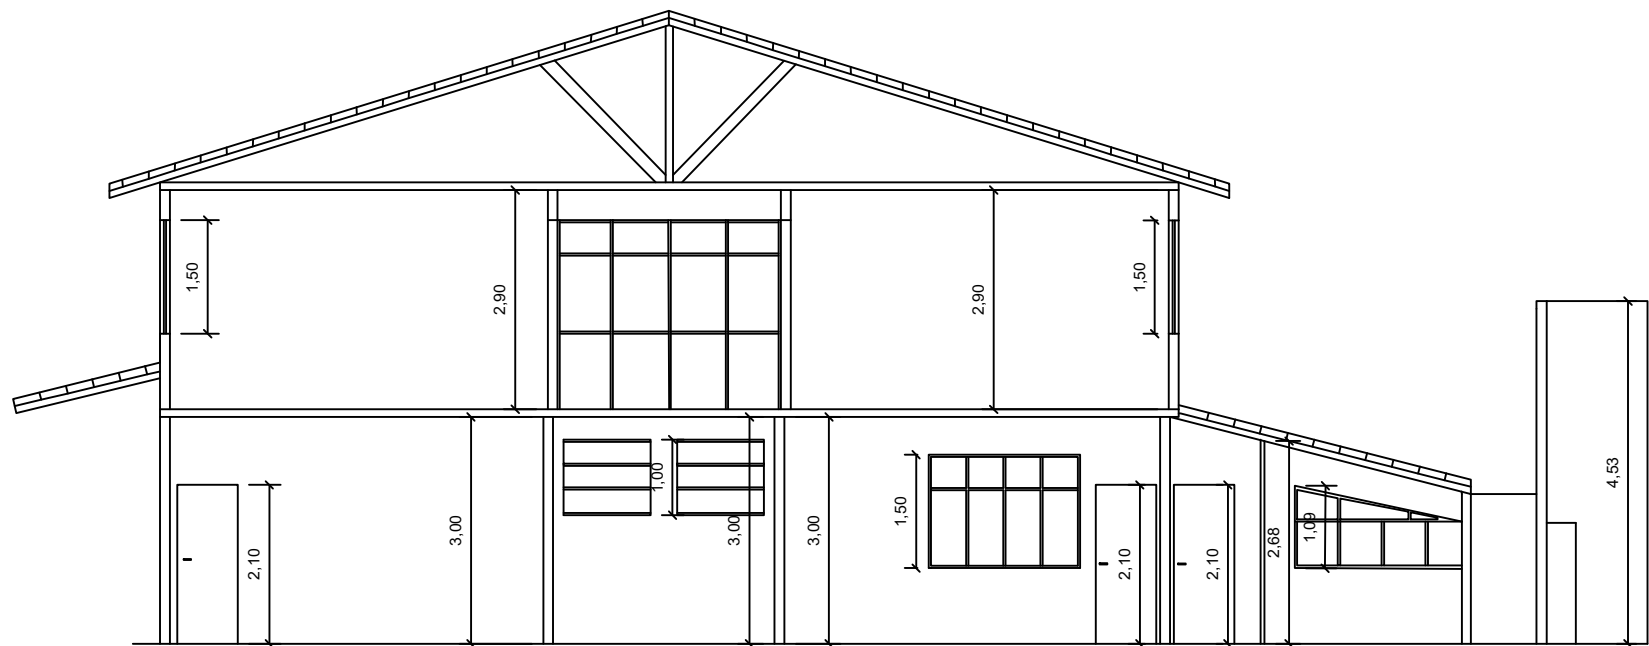

CORTE B-B  
ESCALA: 1 / 100

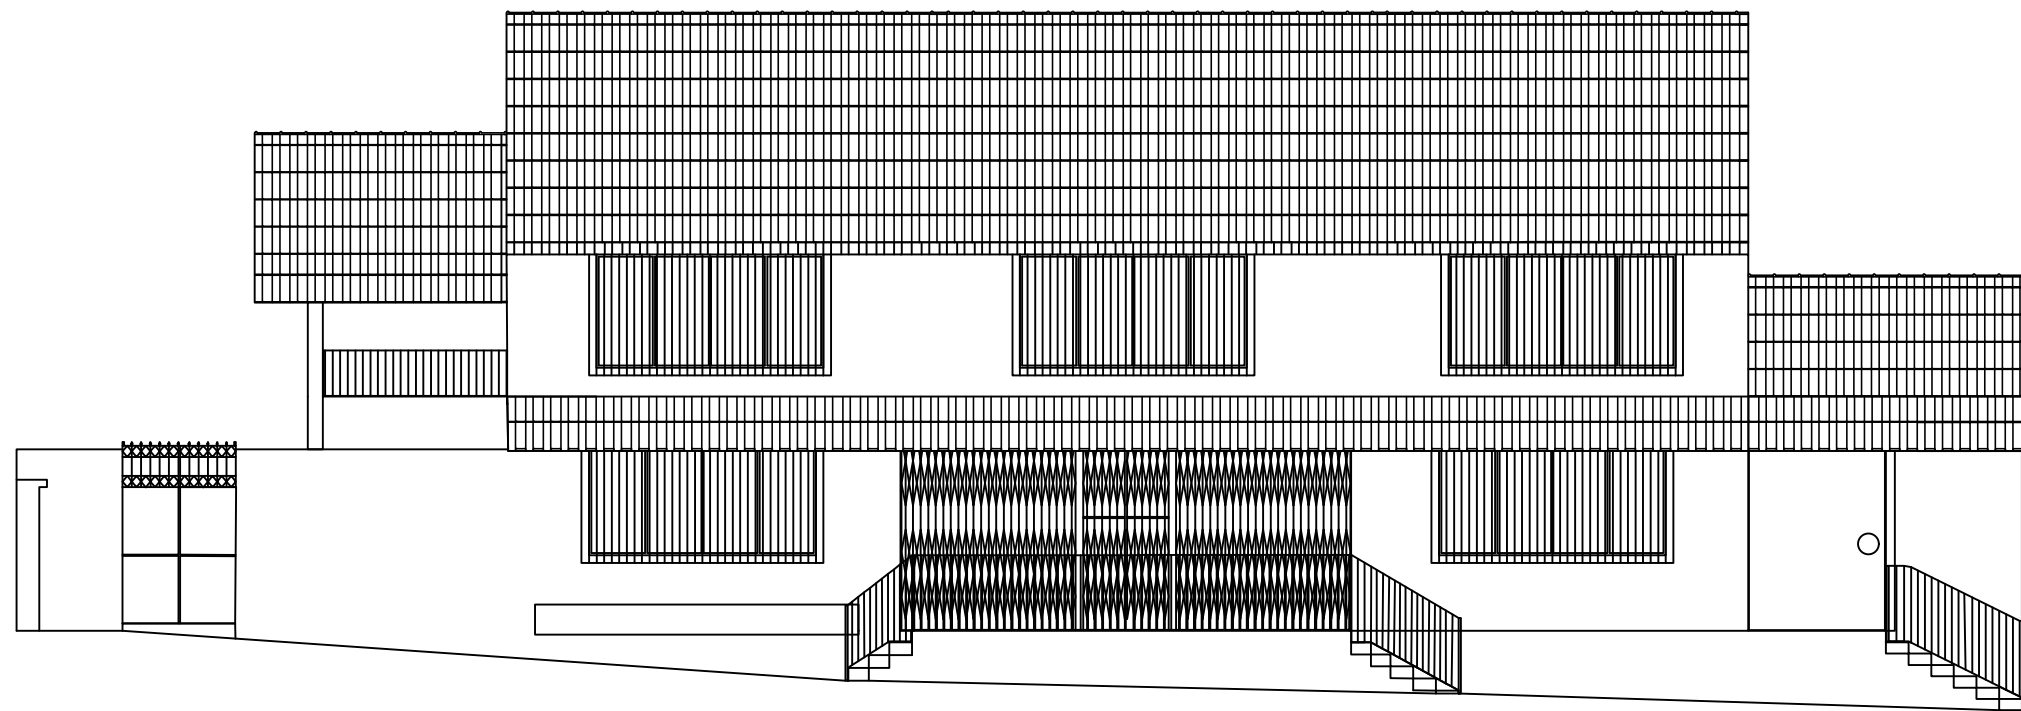

FACHADA  
ESCALA: 1 / 100

Lista de portas			
Nº	LARG.	ALT.	MAT.
P1	0,60	2,10	MADEIRA
P2	0,70	2,10	MADEIRA
P3	0,80	2,10	MADEIRA
P4	0,85	2,10	ALUMINIO
P5	0,85	2,10	FERRO
P6	0,70	2,10	FERRO
P7	0,50	1,80	ALUMINIO
P8	0,90	2,10	FERRO
P9	0,70	2,10	FERRO
P10	0,80	2,10	ALUMINIO
P11	2,65	2,50	FERRO
P12	0,70	2,10	PVC
P13	2,95	2,50	ALUMINIO
P14	5,95	3,00	FERRO
P15	1,80	2,10	VIDRO

Lista de janelas			
Nº	LARG.	ALT.	MAT.
J1	3,00	1,50	ALUMINIO
J2	3,00	1,50	FERRO
J3	1,70	1,45	ALUMINIO
J4	2,50	1,50	ALUMINIO
J5	1,65	1,70	ALUMINIO
J6	2,00	1,50	ALUMINIO
J7	1,80	1,00	FERRO
J8	2,30	1,00	FERRO
J9	2,00	1,40	FERRO
J10	2,45	1,50	ALUMINIO
B1	1,15	0,80	FERRO
B2	0,95	0,80	FERRO
B3	0,60	0,60	FERRO
B5	1,00	1,00	FERRO



PREFEITURA MUNICIPAL DE  
SÃO SEBASTIÃO DO ALTO

PROJETO: Levantamento Técnico  
Cheche Aconchego

OBSERVAÇÕES:

Área do Terreno : 500,88 m²  
Área Construída : 428,93 m²  
Taxa de Ocupação : 85,63 %

LOCALIZAÇÃO:  
1º Distrito - Município de São Sebastião do Alto

ASSINATURA:  
\_\_\_\_\_  
Prefeitura Municipal de São Sebastião do Alto-RJ  
CNPJ/IME: 28.645.786/0001-13

RESP. TÉCNICO:  
\_\_\_\_\_

Escola:  
Indicada

CONTEÚDO DA FOLHA:  
  
Planta Baixa,  
Cortes e Fachada.

Prancha:  
04/04