




PLANTA BAIXA
ESCALA: 1 / 120

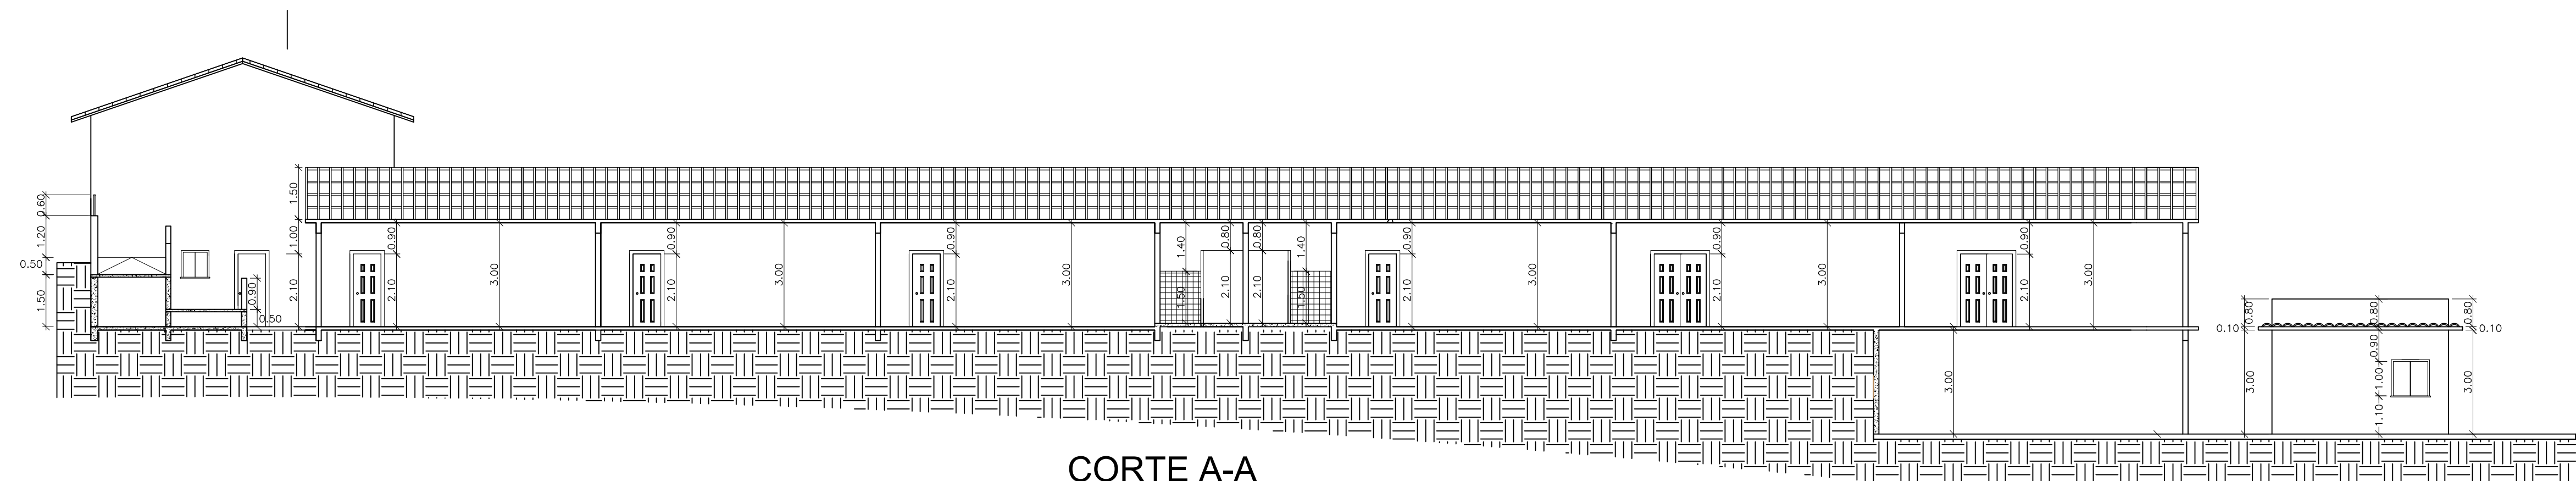

CORTE A-A
ESCALA: 1 / 120

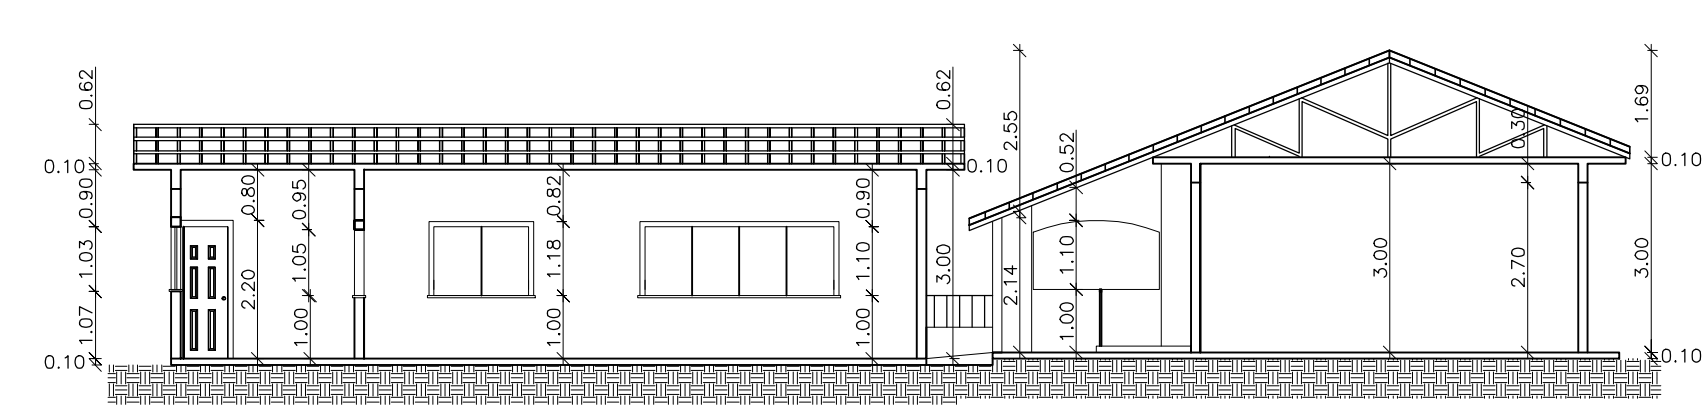

CORTE B-B
ESCALA: 1 / 120

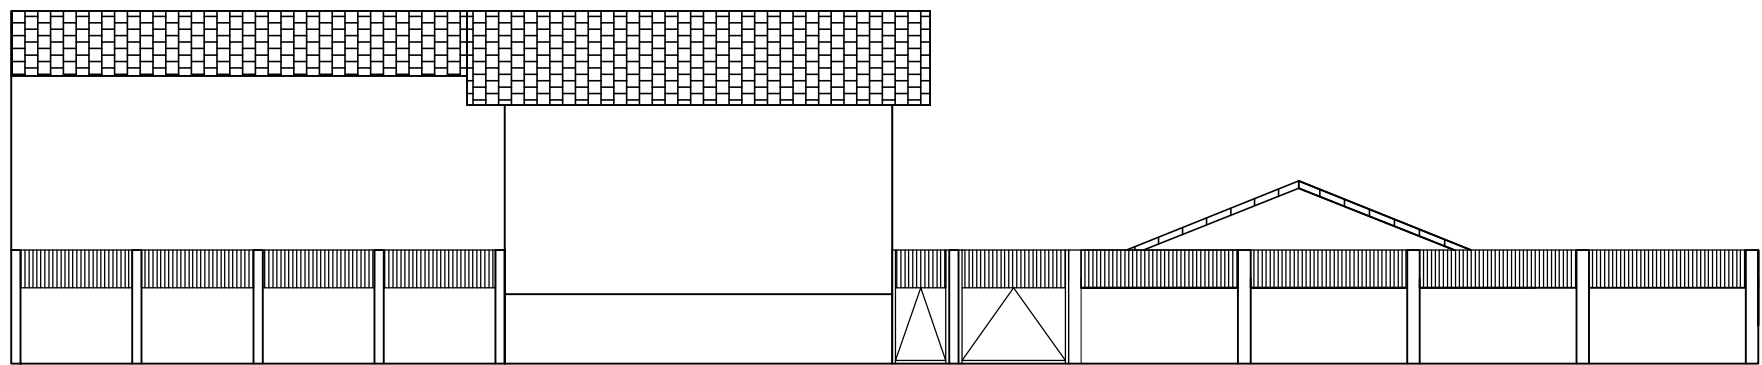

FACHADA
ESCALA: 1 / 120

Lista de janelas			
Nº	LARG.	ALT.	MAT.
J1	2,30	1,60	MADEIRA
J2	1,80	1,60	MADEIRA
J3	1,95	1,15	MADEIRA
J4	2,30	1,00	MADEIRA
J5	1,00	1,00	MADEIRA
J6	1,50	1,00	FERRO
J7	3,00	1,00	FERRO
J8	1,90	1,60	VIDRO
J9	0,95	1,60	VIDRO
J10	1,50	1,00	MADEIRA
B1	0,80	0,80	MADEIRA
B2	0,60	0,60	MADEIRA
B3	0,85	1,00	VIDRO
B4	0,70	1,00	VIDRO
B5	1,00	1,00	FERRO

Lista de portas			
Nº	LARG.	ALT.	MAT.
P1	0,90	2,10	MADEIRA
P2	0,80	2,10	MADEIRA
P3	0,70	2,10	MADEIRA
P4	0,60	2,10	MADEIRA
P5	0,60	1,80	MADEIRA
P6	0,80	1,80	MADEIRA
P7	1,40	2,10	MADEIRA
P8	1,20	2,10	MADEIRA
P9	0,80	2,75	VIDRO



PREFEITURA MUNICIPAL DE
SÃO SEBASTIÃO DO ALTO

PROJETO: Levantamento Técnico
Escola Julio Vieitas

OBSERVAÇÕES:

Área do Terreno : 1932,20 m²
Área Construída : 1150,64 m²
Taxa de Ocupação : 57,41 %

LOCALIZAÇÃO:
Município de São Sebastião do Alto - 1º Distrito

ASSINATURA:

Prefeitura Municipal de São Sebastião do Alto-RJ
CNPJ/IME: 28.645.786/0001-13

RESP. TÉCNICO:

Escola:
Indicada

CONTEÚDO DA FOLHA:

Planta Baixa,
Cortes e Fachada.

Prancha:
03/04