

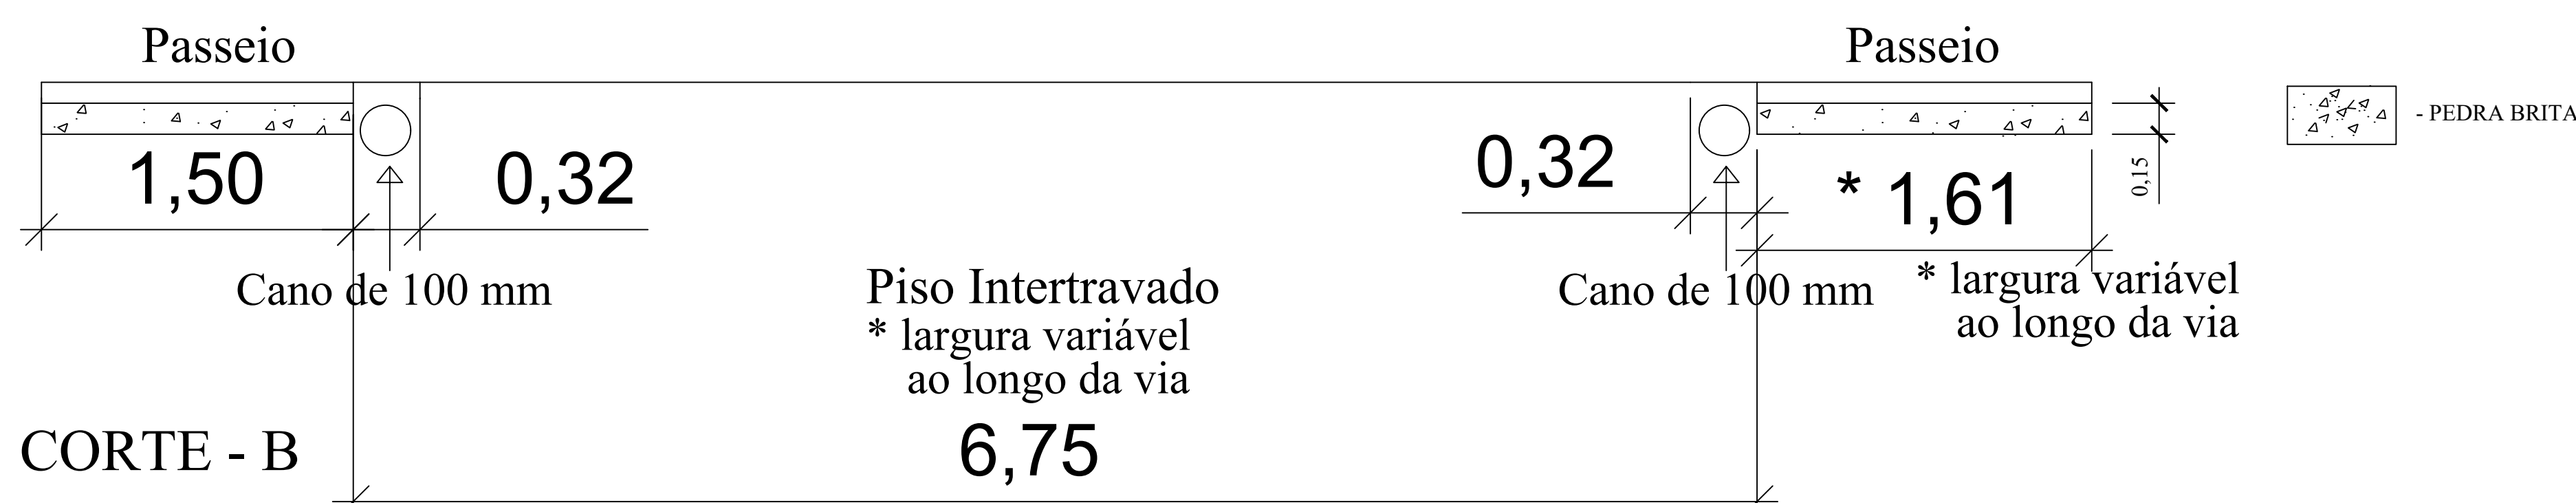



PLANTA BAIXA
ESC.: 1:1

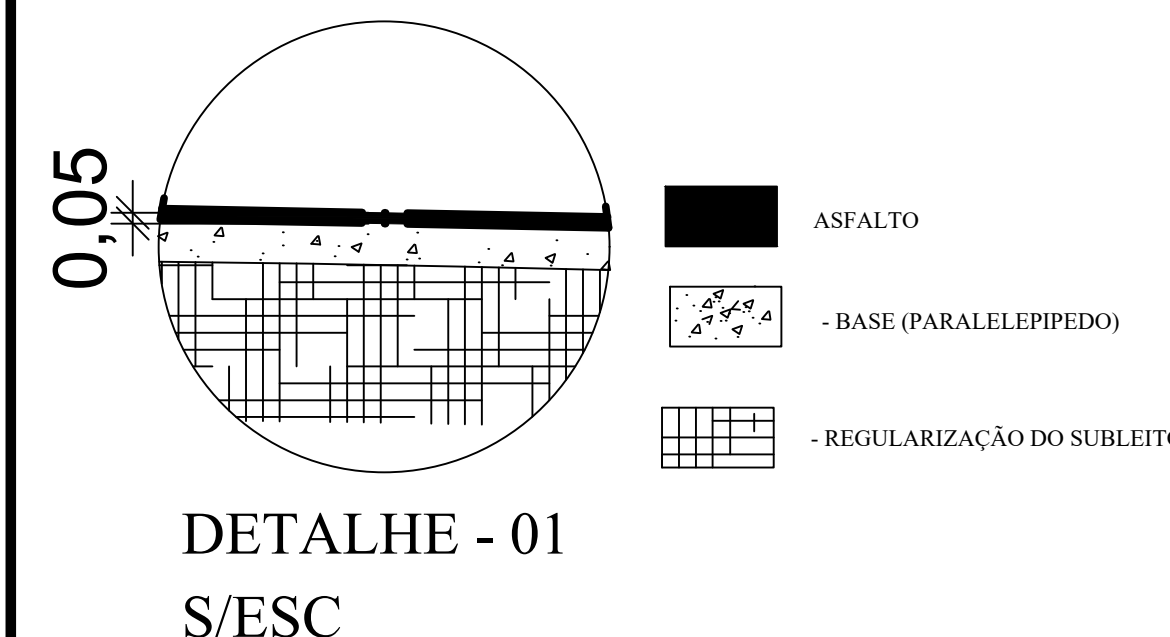


DETALHAMENTO DE EXECUÇÃO DE PASSEIO EM PISO INTERTRAVADO
ESC.: 1:25

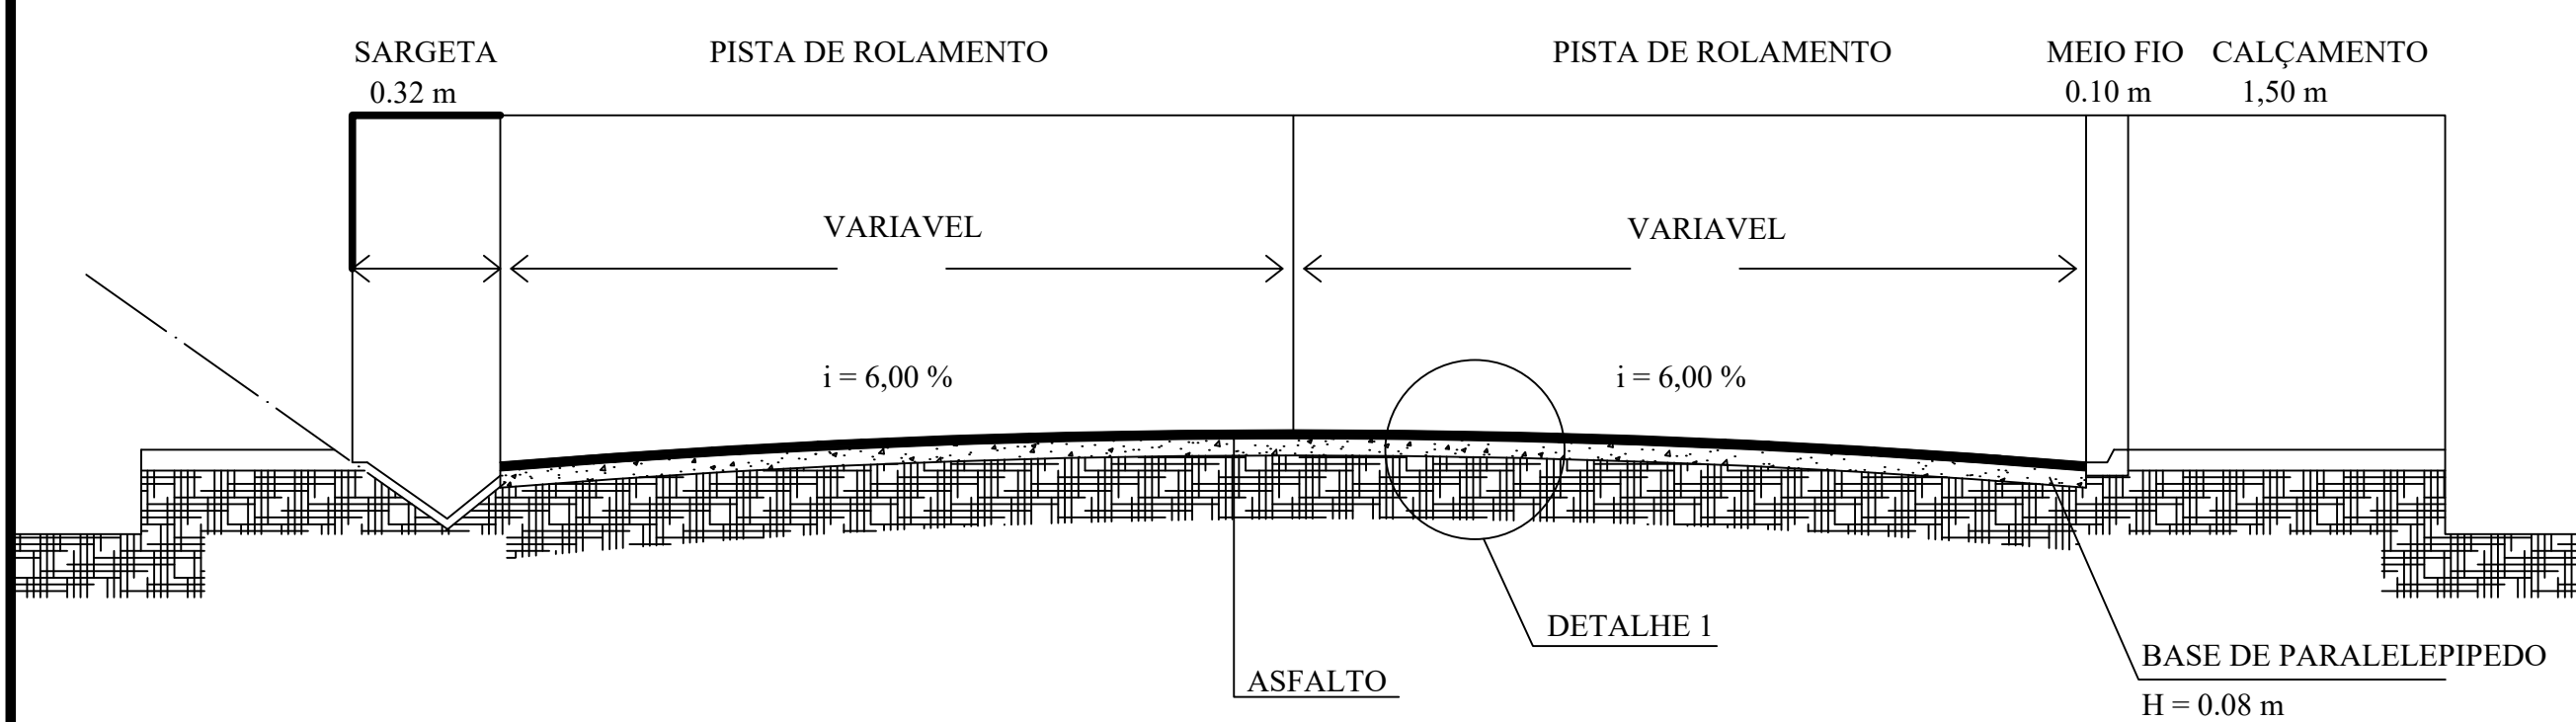


CORTE AA
ESC.: 1:25

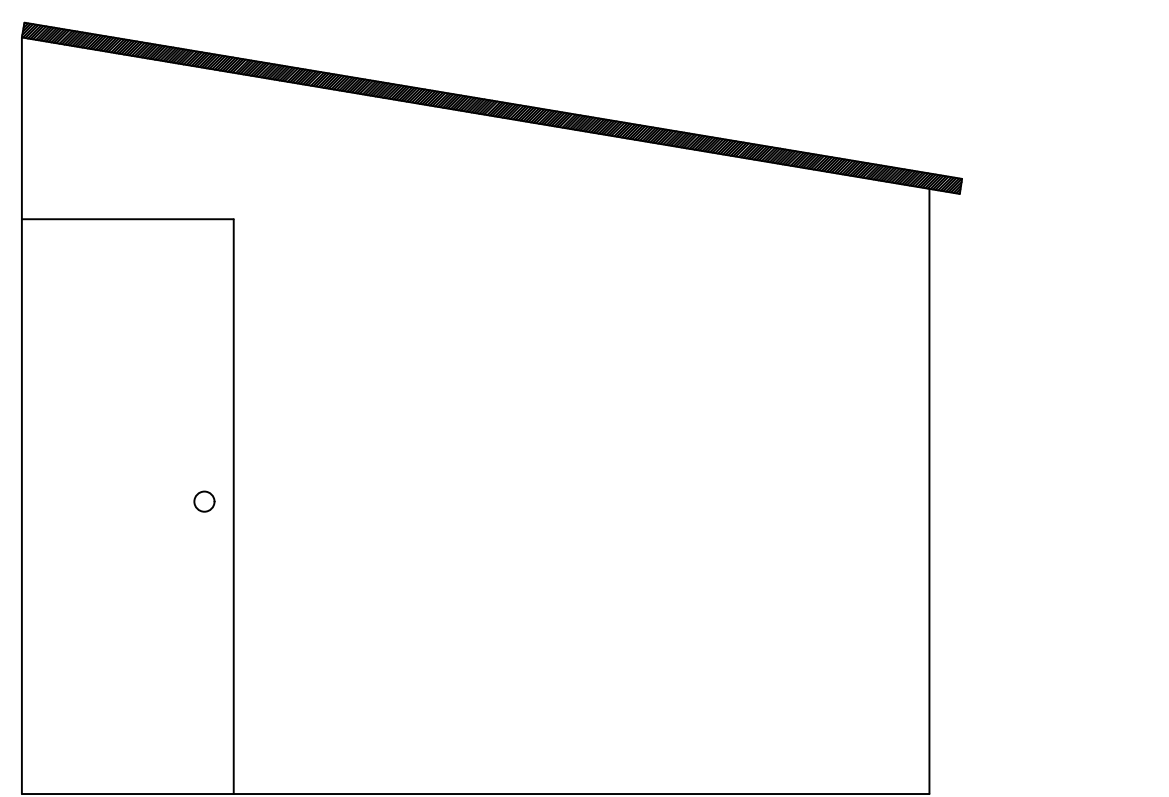


FACHADA BARRACÃO DE OBRAS
ESC.: 1:25

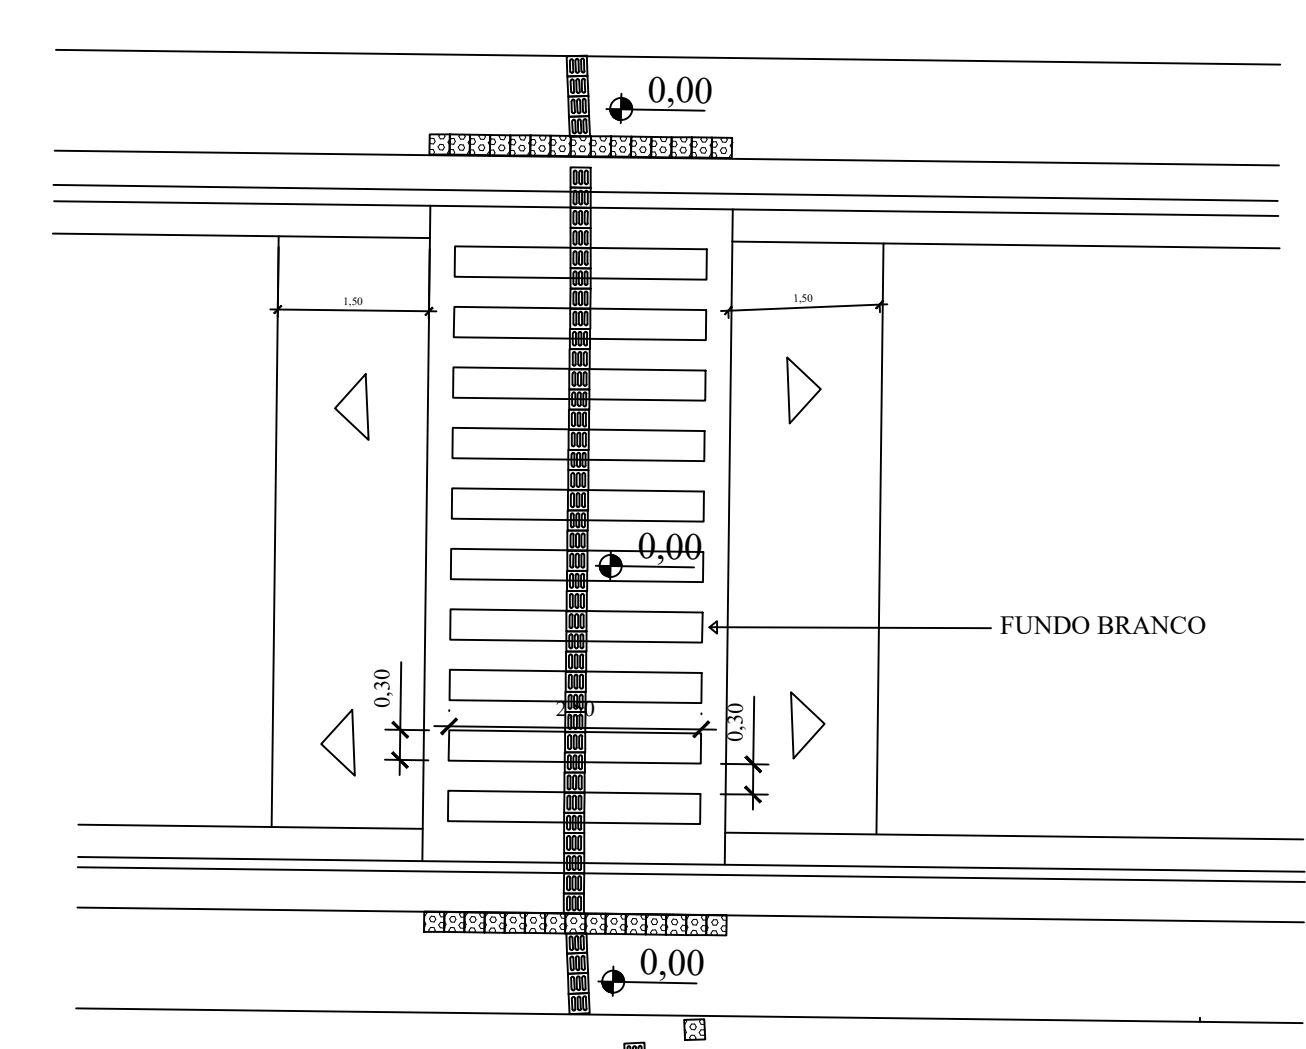

DETALHAMENTO DA FAIXA ELEVADA
ESC.: 1:75

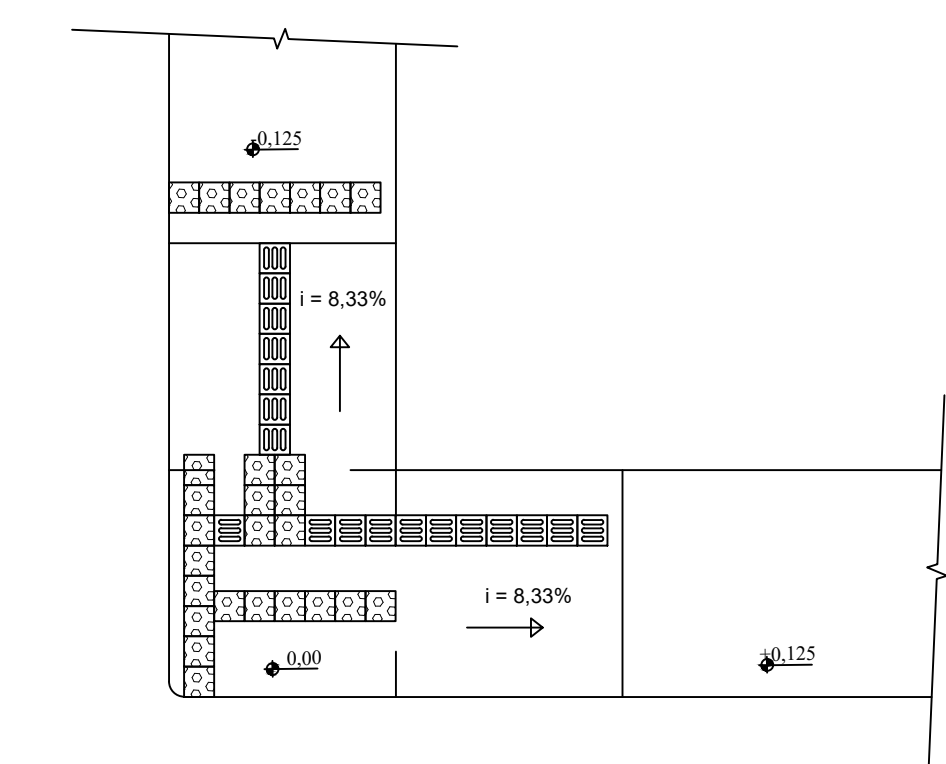

DETALHAMENTO DO REBAIXAMENTO ESQUINA
ESC.: 1:50

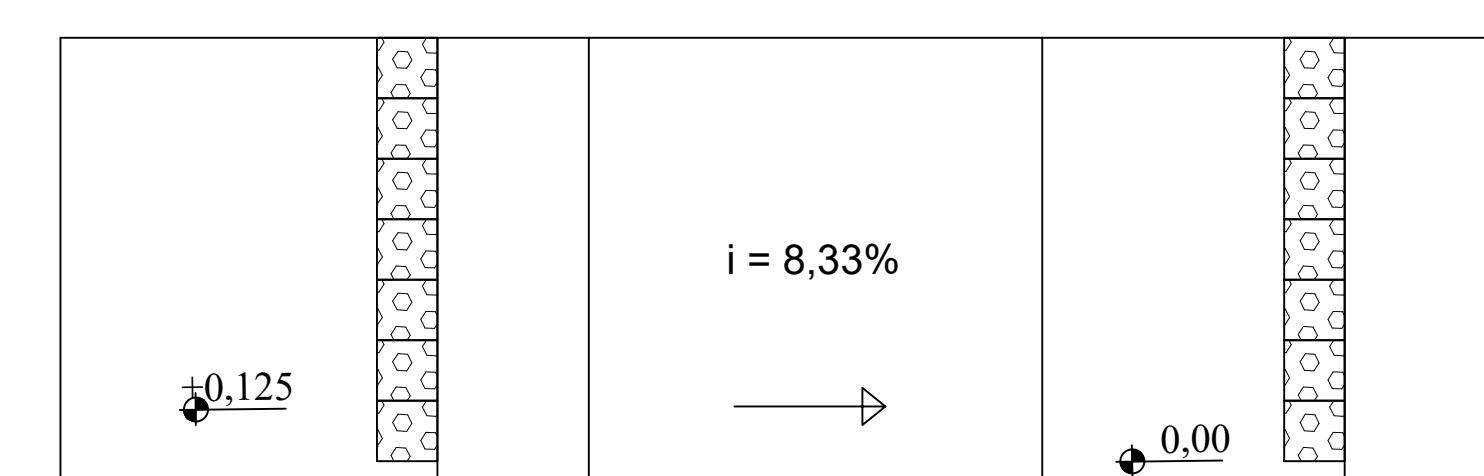

DETALHAMENTO DO REBAIXAMENTO TRECHO RETO
ESC.: 1:25

OBS.: As passagens elevadas, poderão sofrer pequenos deslocamentos na fase de execução caso encontre algum meio obstrutor para sua localização como entradas de garagem, bueiros, paradas obrigatórias, etc.

REBAIXAMENTO DE CALÇADA CONFORME LARGURA EXISTENTE

Carimbos / Observações:	
PREFEITURA MUNICIPAL DE SÃO SEBASTIÃO DO ALTO	
PROJETO: PAVIMENTAÇÃO DA RUA ALEXANDRE LATINI EM SÃO SEBASTIÃO DO ALTO	
LOCALIZAÇÃO: Município de São Sebastião do Alto	PROJETO: PRANCHA PAVIMENTAÇÃO
ASSINATURA: Prefeitura Municipal de São Sebastião do Alto-RJ CNPJ/MF: 28.645.786/0001-13	PRANCHA PAVIMENTAÇÃO
RESP. TÉCNICO: Orlando Cristiano Pereira Celino ORLA-RJ 201811484	
Exibir: Indicada	Prancha: 01/02