



CORTE A-A
ESC. 1:50

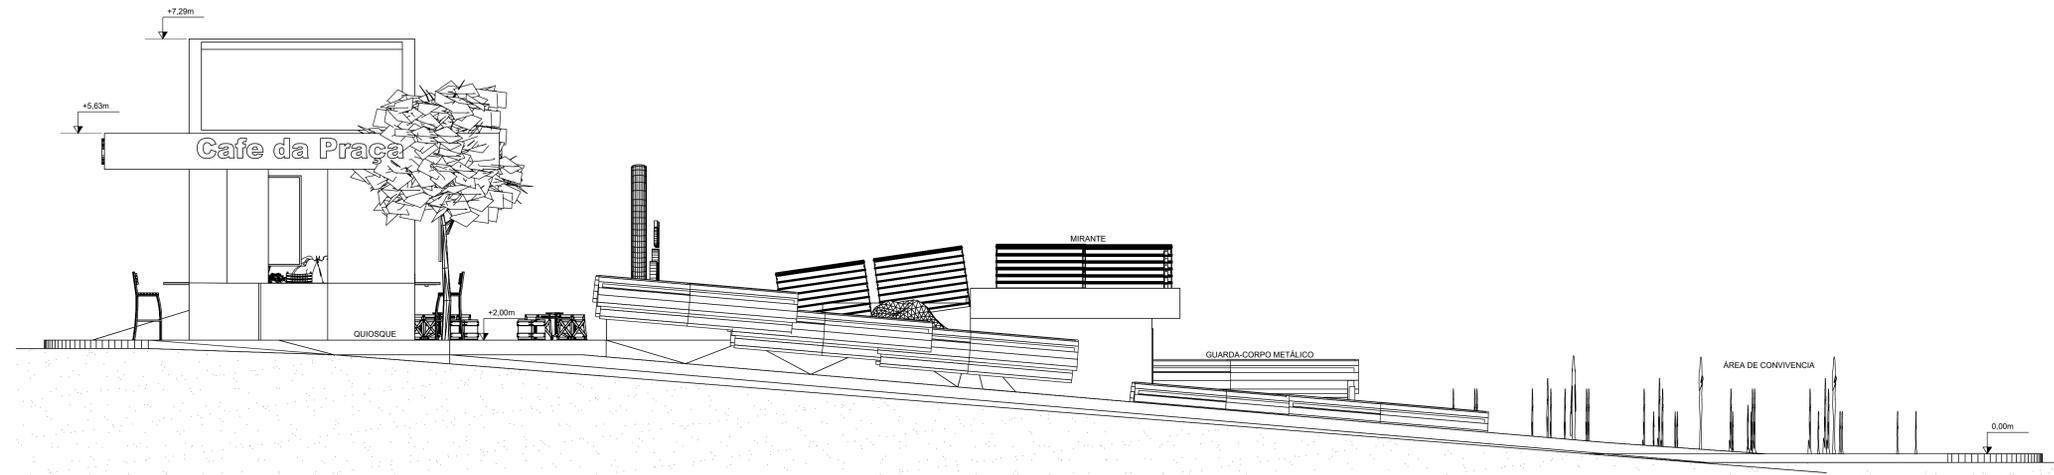

CORTE B-B
ESC. 1:50

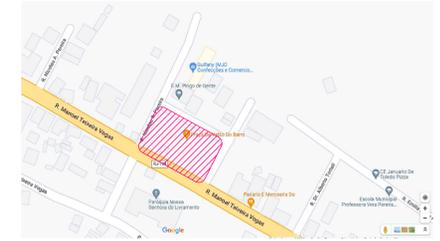

LOCALIZAÇÃO
SEM ESCALA

NOTAS:

- 1 - DIMENSÕES EM METRO, SALVO INDICAÇÃO CONTRÁRIA.
- 2 - DATUM VERTICAL: MAREÓGRAFO DE IMBITUBA - SC
- 3 - DATUM HORIZONTAL: SIRGAS 2000
- 4 - MERIDIANO CENTRAL: 045g W. Gr.

A reprodução, total ou parcial, deste projeto, sem a autorização expressa do Engenheiro responsável, é proibida. O autor não se responsabiliza por danos materiais ou morais decorrentes do uso indevido das informações aqui contidas.

PLOTAGEM	
ESCALA	REN
1	7 0.10
2	7 0.20
3	7 0.30
4	7 0.40
5	7 0.50
6	7 0.60
7	7 0.70
8	7 0.80
9	7 0.90
10	7 1.00
11	11 255

REV.	DATA	EMISSÃO INICIAL	DESCRIÇÃO	WHC	AJU
0	20/11/2022				
REVISÃO					
 PREFEITURA MUNICIPAL DE SÃO SEBASTIÃO DO ALTO					
RESPONSÁVEL TÉCNICO:					
CREA RJ:					
CLIENTE/PROJETO: PREFEITURA DE SÃO SEBASTIÃO DO ALTO SECRETARIA MUNICIPAL DE OBRAS, TRANSPORTES E SERVIÇOS PÚBLICOS REVITALIZAÇÃO DA PRAÇA DE VALÃO DO BARRO					
TÍTULO: PROJETO BÁSICO URBANIZAÇÃO E ÁREA DE LAZER CORTES				ARQUIVO: 154-SA-ARQ-DE-12.dwg	REV: 0
FORMATO: A1L		ESCALA: 1:50	FOLHA: 0		